


# V. PLAN SYTUACYJNY OBIEKTU

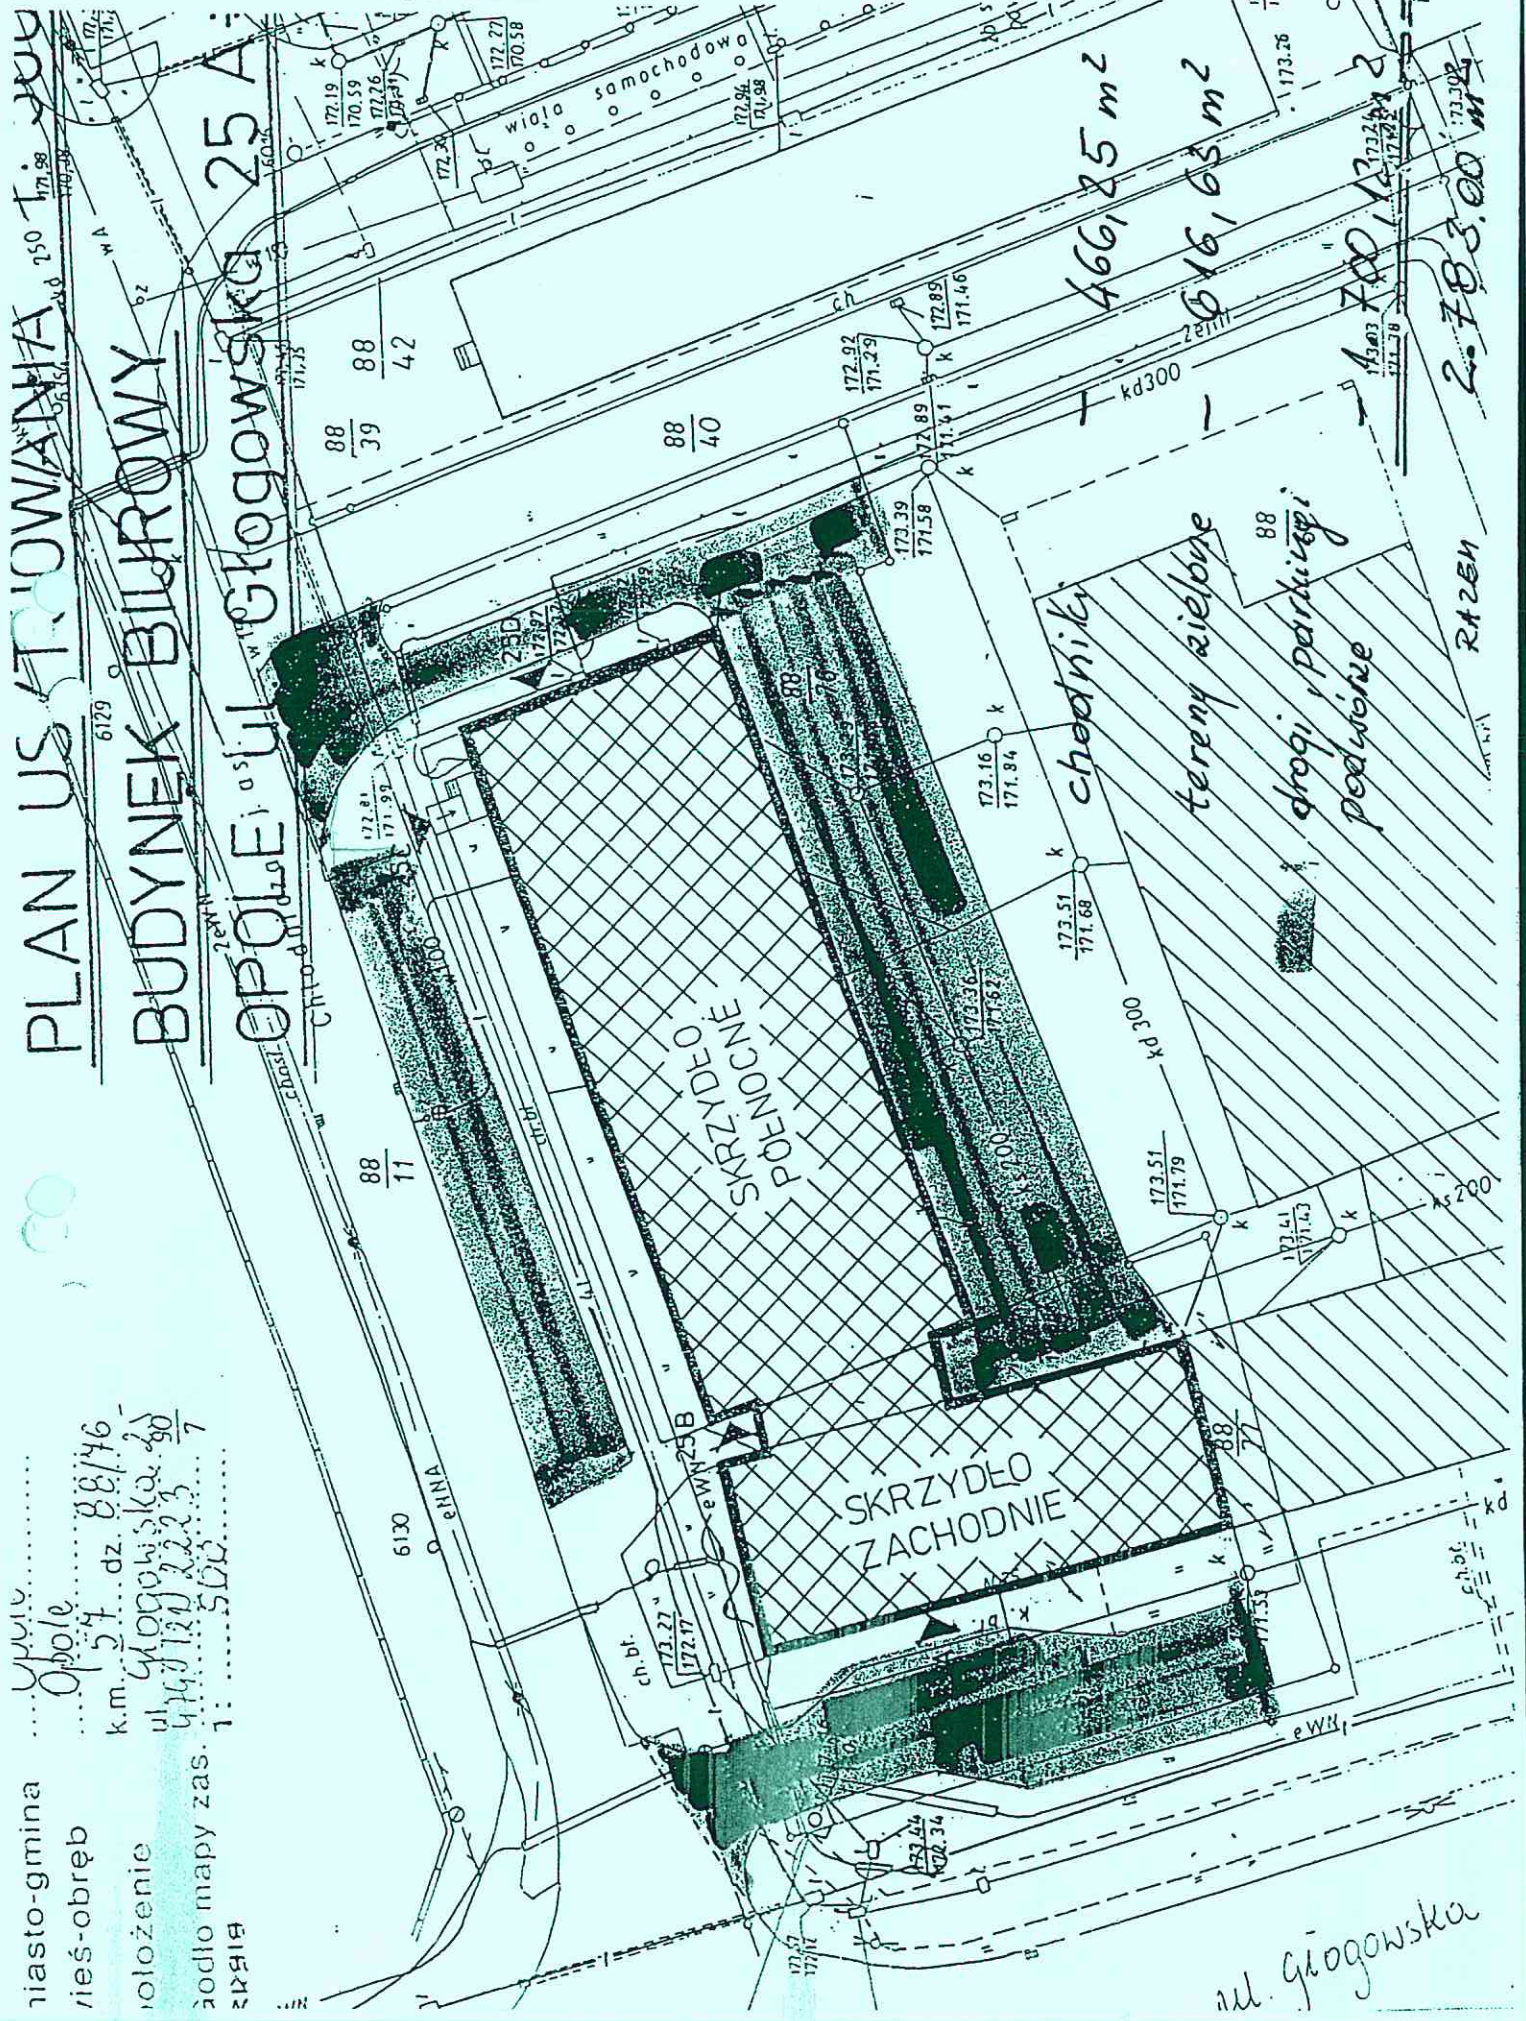

miasto-gmina ..... Opole  
 adres-obsz. .... 57 dz. 88/46-  
 położenie .... ul. Głogowska 25A  
 źródło mapy zas. .... 44/12/2223/7  
 skala mapy ..... 1:500  
 data wykonania ..... 5.02.2012  
 autor ..... BIRBA

## PLAN US. TŁOWANIA

### BUDYNEK BIUROWY

OPOLE, ul. GŁOGOWSKA 25A

466,85 m<sup>2</sup>

616,63 m<sup>2</sup>

1212,11 m<sup>2</sup>

2.783,00 m<sup>2</sup>

ul. Głogowska